


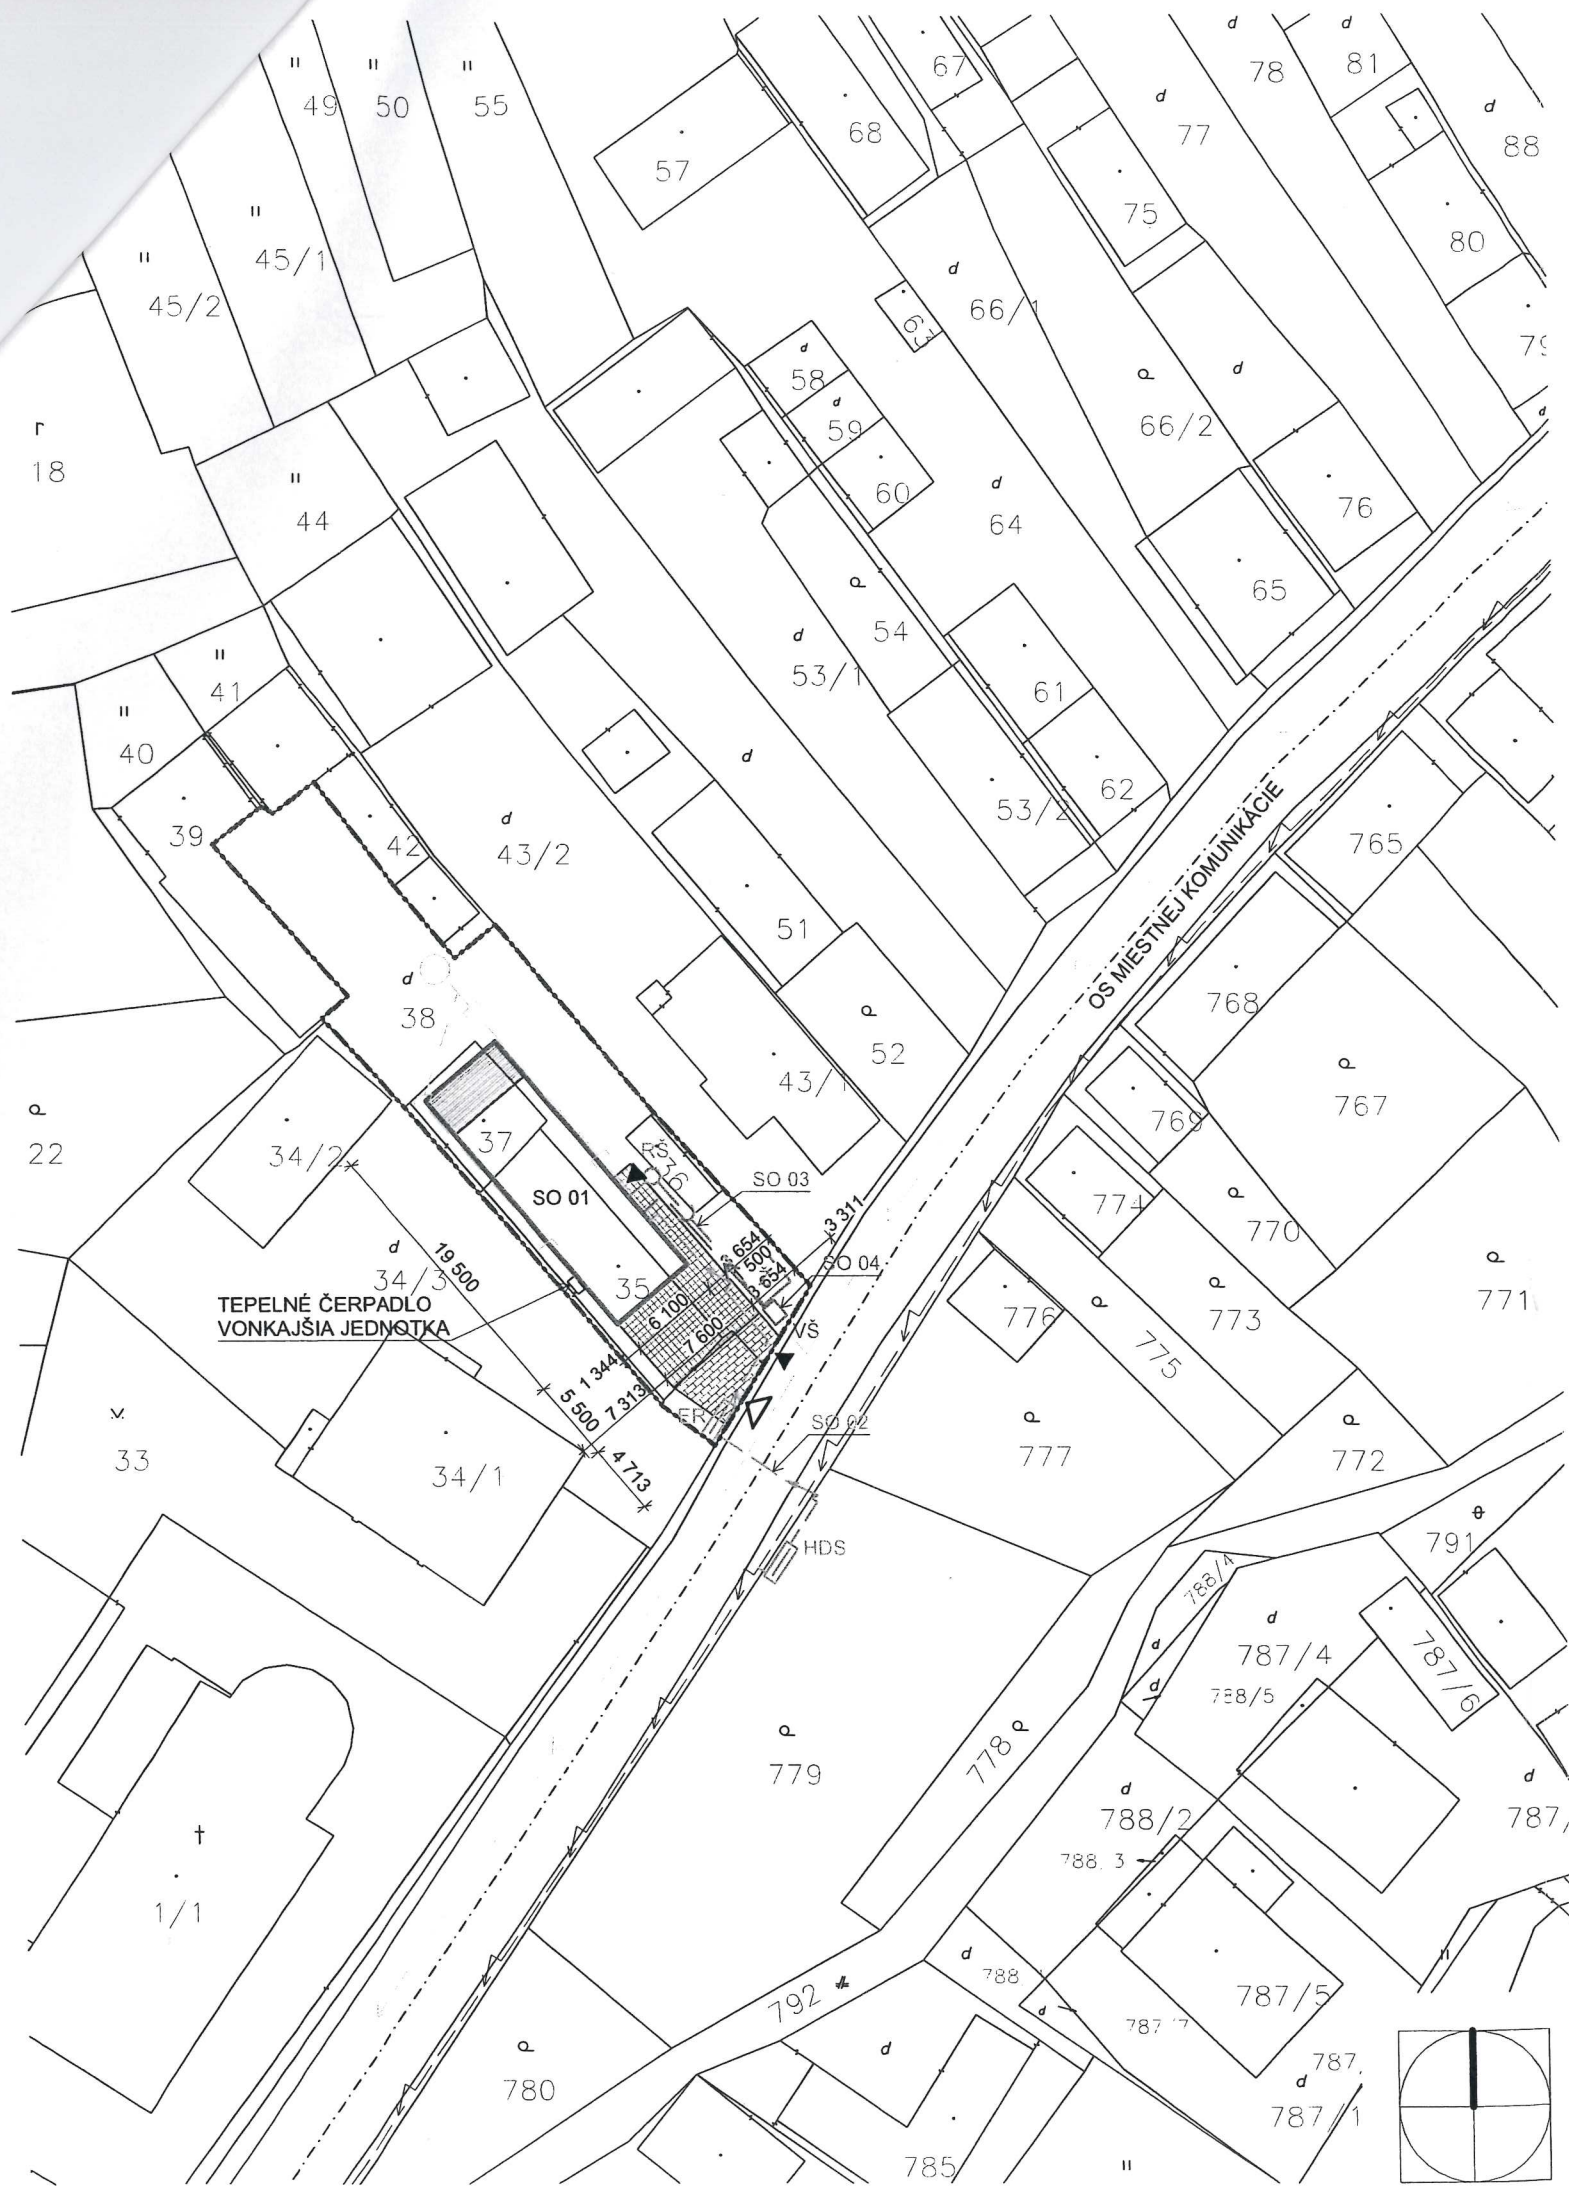

LEGENDA

- OBJEKT RODINNÉHO DOMU - SO 01
- ZASTAVANÁ PLOCHA: 118,95 m²
- NAVRHOVANÁ PERGOLA - SO 01
- PLOCHA: 53,2 m²
- NAVRHOVANÉ SPEVNENÉ PLOCHY - POJAZDNÉ
- PLOCHA: 22,85 m²
- NAVRHOVANÁ PLOCHA TERASY
- PLOCHA: 18,0 m²
- EXISTUJÚCE OKOLITÉ OBJEKTY
- HRANICA RIEŠENÉHO ÚZEMIA
- NAVRHOVANÝ VJAZD NA POZEMOK
- NAVRHOVANÝ VSTUP NA POZEMOK
- VSTUP DO OBJEKTU

EXISTUJÚCE INŽINIERSKE SIETE

- VEREJNÝ VODOVOD
- VEREJNÁ SIET' ELEKTRINY

NOVÉ INŽINIERSKE SIETE

- PRÍPOJKA PITNEJ VODY - SO 04
- VŠ VODOMERNÁ REVÍZNA ŠACHTA
- NAVRHOVANÁ PRÍPOJKA KANALIZÁCIE - SO 03
- RŠ PROJEKTOVANÁ PVC REVÍZNA ŠACHTA
- Ž PROJEKTOVANÁ ŽB ŽUMPA 12 m³
- NN PRÍPOJKA - SO 02
- ER ELEKTROMEROVÝ ROZVÁDZAČ NN
- NAVRHOVANÝ ODVOD DAŽĎOVÝCH VÔD DO NÁDRŽE DAŽĎOVEJ VODY - 2 m³

LEGENDA

PLOCHA POZEMKU: 543 m²
ZASTAVANÁ PLOCHA OBJEKTOM SO01: 172,15 m²
(VRÁTANE PERGOLY)

SPEVNENÉ PLOCHY - NAVRHOVANÉ: 22,85 m²

CELKOVÁ ZASTAVANÁ PLOCHA: 195,0 m²

OBEC
dokumentáciu stavby povolenskej rozhodnutím číslo
018-07-3/2022-12
zo dňa 25.4.2022
Valaská Dubová dňa 25.7.2022
spracovateľ starosta



OBJEKTOVÁ SKLADBA:

- SO 01 RODINNÝ DOM
- SO 02 ELEKTRICKÁ PRÍPOJKA
- SO 03 KANALIZAČNÁ SPLAŠKOVÁ PRÍPOJKA
- SO 04 VODOVODNÁ PRÍPOJKA

UPOZORNENIE

PRED ZAČIATKOM VÝKOPOVÝCH PRÁČ JE POTREBNÉ VYTÝČIŤ VŠETKY INŽINIERSKE SIETE, KTORÉ SA NACHÁDZAJÚ NA MIESTE STAVBY ALEBO V JEJ BEZPROSTREDNEJ BLÍZKOSTI. PRED BETONÁŽOU ZÁKLADOVÝCH KONŠTRUKCIÍ, JE POTREBNÉ VYNECHAŤ PRIERAZY PRE NAPOJENIE PRÍPOJOK INŽINIERSKÝCH SIETÍ DO OBJEKTU.

TENTO PROJEKT JE VYTVORENÝ NA ÚČELY STAVEBNÉHO KONANIA A NENAHRÁDZA DODÁVATEĽSKÚ DOKUMENTÁCIU. PRE ÚČELY VÝSTAVBY JE POTREBNÉ DOPLNIŤ PD (VYHOTOVÍŤ REALIZAČNÝ PROJEKT) VIĎ. §66 ODS.3 PÍSMENO A-G ZÁKONA Č.:50/1976Z.Z. ROZMERY UVEDENÉ V PROJEKTE JE PRI REALIZÁCII NUTNÉ PRISPÔBOBIŤ REÁLNYM PODMIENKAM A MIERAM VZNIKNUTÝM NA STAVBE. DODÁVATEĽ STAVBY JE POVINNÝ REALIZOVAŤ PRÁCE PODĽA PLATNÝCH STN, TECHNOLOGICKÝCH, VÝROBNÝCH A BEZPEČNOSTNÝCH PREDPISOV S DODRŽANÍM STN 730424.

±0,000 = +660,20 m.n.m

DIELO PODLIEHA AUTORSKÝM PRÁVAM. JE CHRÁNENÝ PODĽA ZÁKONA Č. 453/2008 Z.z.

ZODP. PROJEKTANT: Ing. PETER RÁZGA	PEČIATKA	INVESTOR: Martina Vranová Valaská Dubová 281 034 96 Valaská Dubová SR	MIESTO STAVBY: VALASKÁ DUBOVÁ KÚ: VAL. DUBOVÁ (867233) PARCELA: 35, 36, 37, 38	ČÍSLO VÝKRESU:
VYPRACOVAL: Ing. arch. ROMAN JANČO Ing. arch. M. KUBINOVÁ, Ing. arch. M. DZIEWICZOVÁ				
NÁZOV OBJEKTU: RODINNÝ DOM VALASKÁ DUBOVÁ				
DOKUMENT: NA STAVEBNÉ POVOLENIE	PROFESIA: ARCHITEKTÚRA	VÝKRES: SITUÁCIA		
DÁTUM: 09 / 2021	MIERKA: 1:500	FORMÁT: 2xA4		
			SADA:	

01
4